



6-6

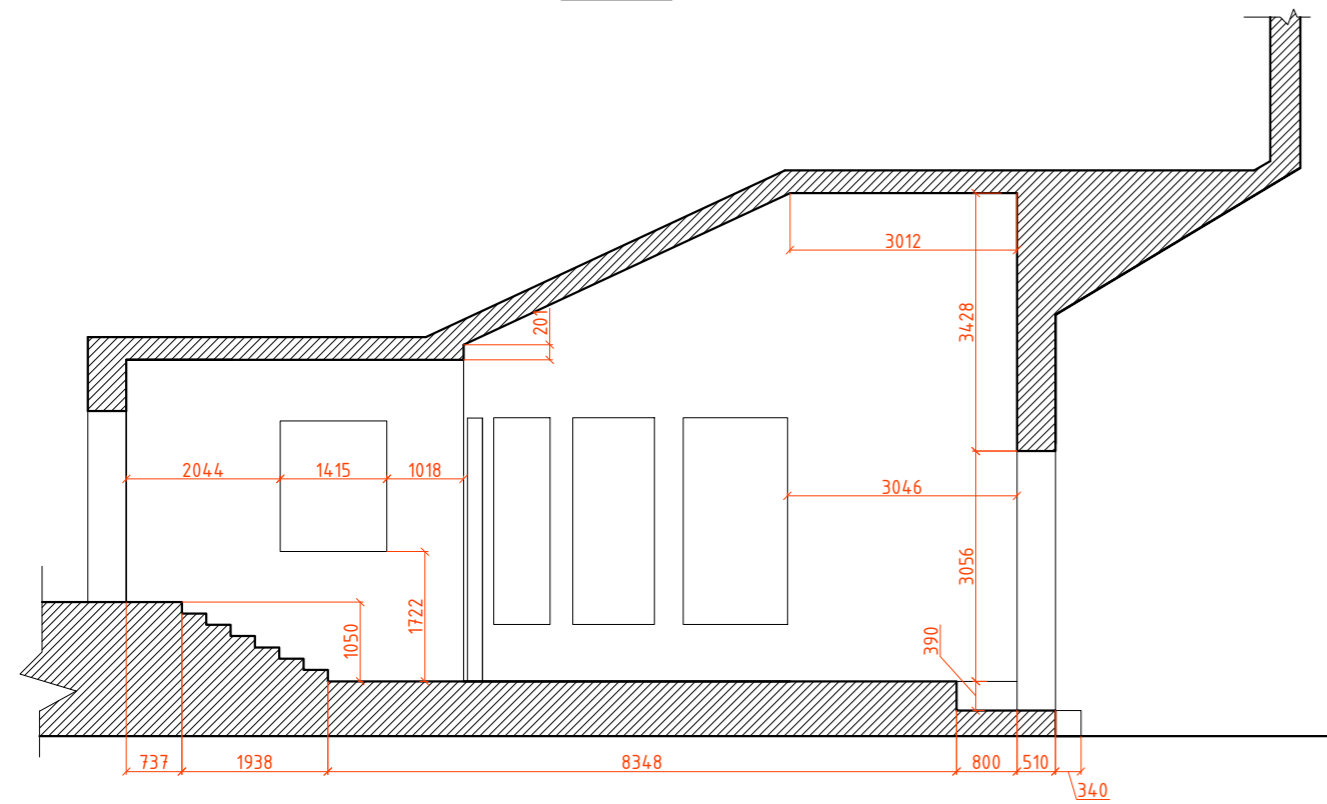

Развертка А-В

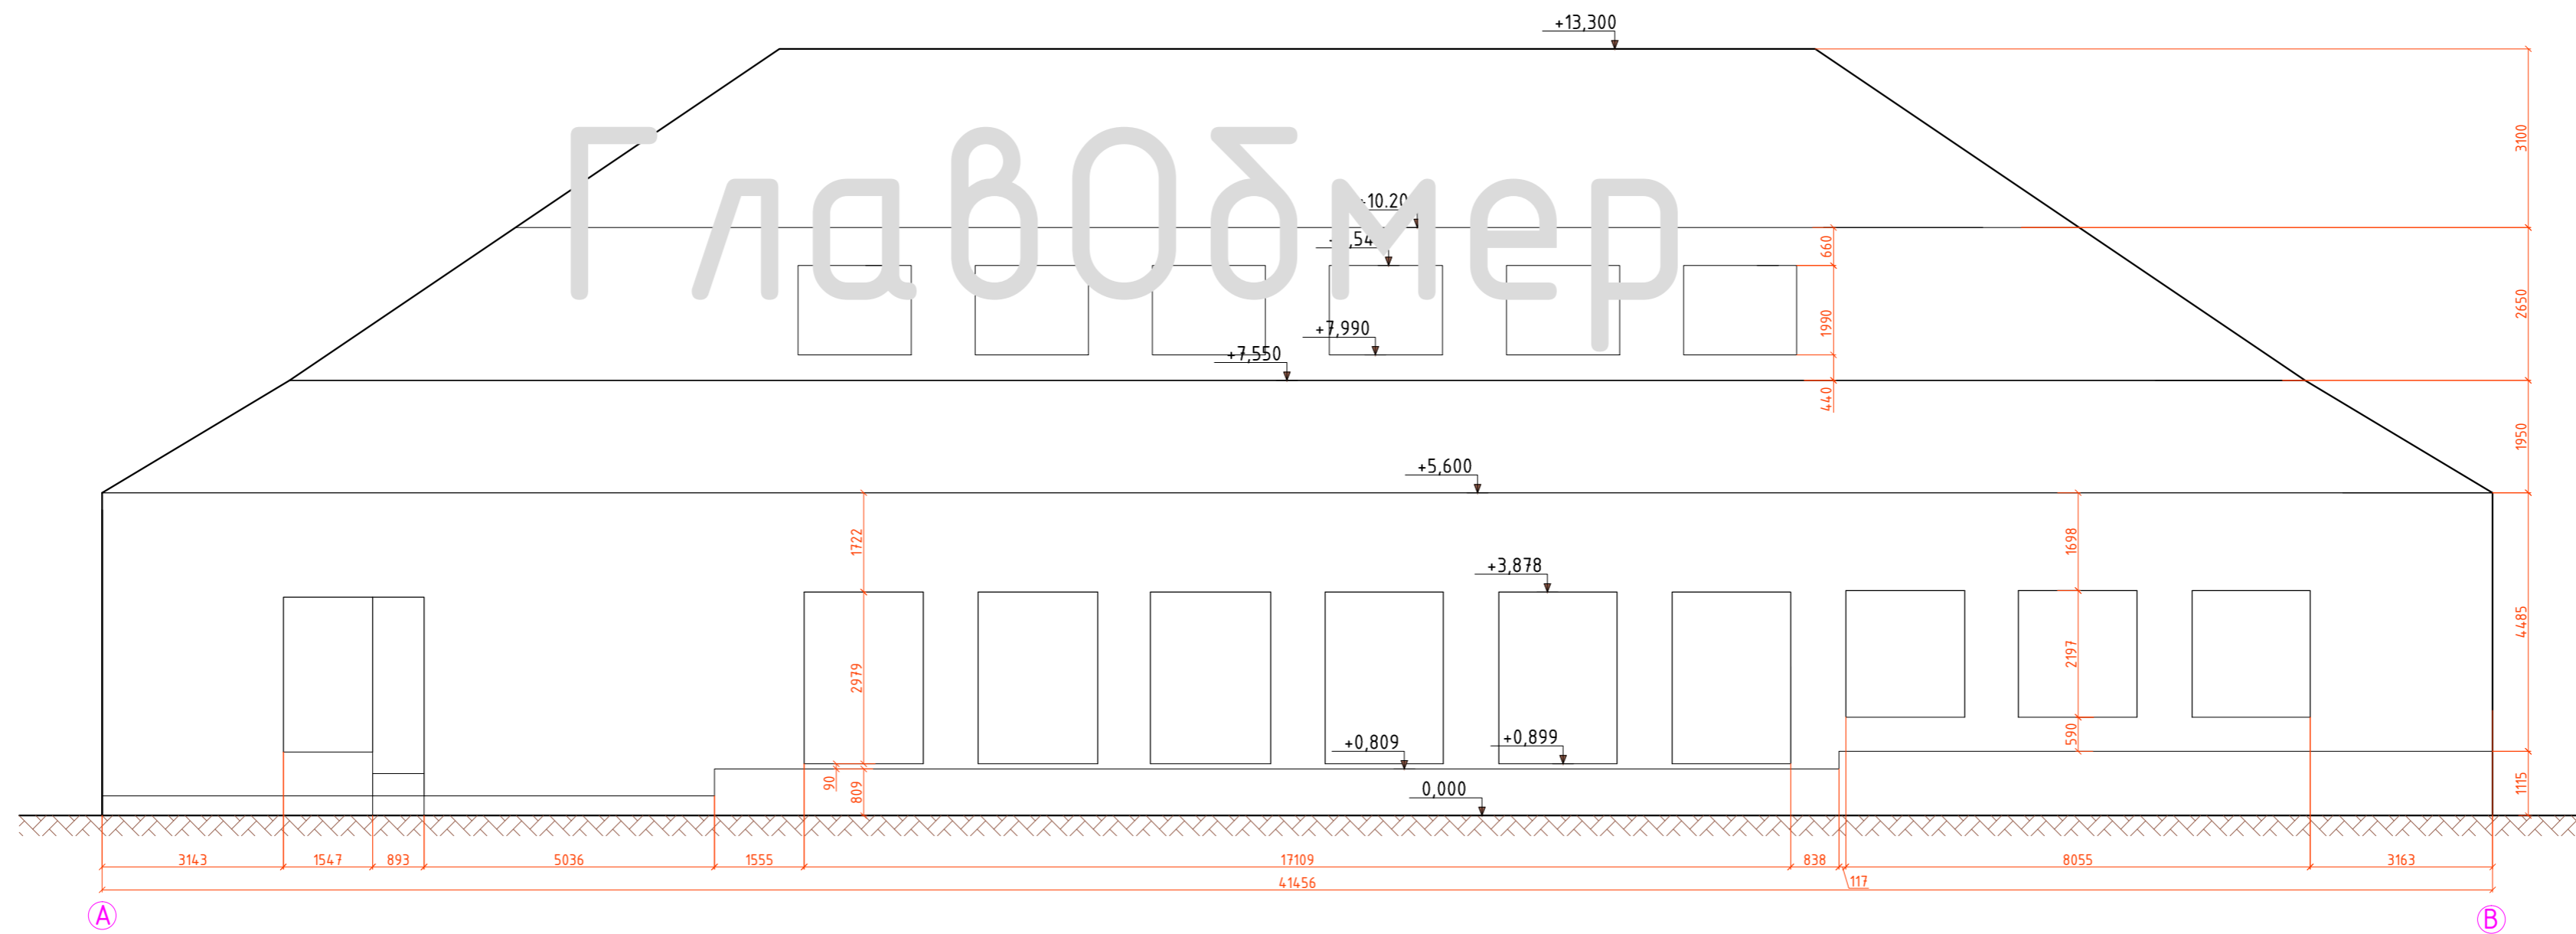

"ГлавОбмер"
 Телефон: +7 (499) 390-05-57
 Почта: G-OBMER@ya.ru
 Сайт: www.Obmery-Zamery.ru

Изм.	Кол.уч.	Лист	№ док.	Подпись	Дата				
ГИП						Обмерочные чертежи	Стадия	Лист	Листов
Разраб.							0		5
Проверил									
Н.контр.						Местный разрез 6-6, развертка А-В	"ГлавОбмер"		