


Обмерный план
Складской терминал
3 этаж
Масштаб 1:100

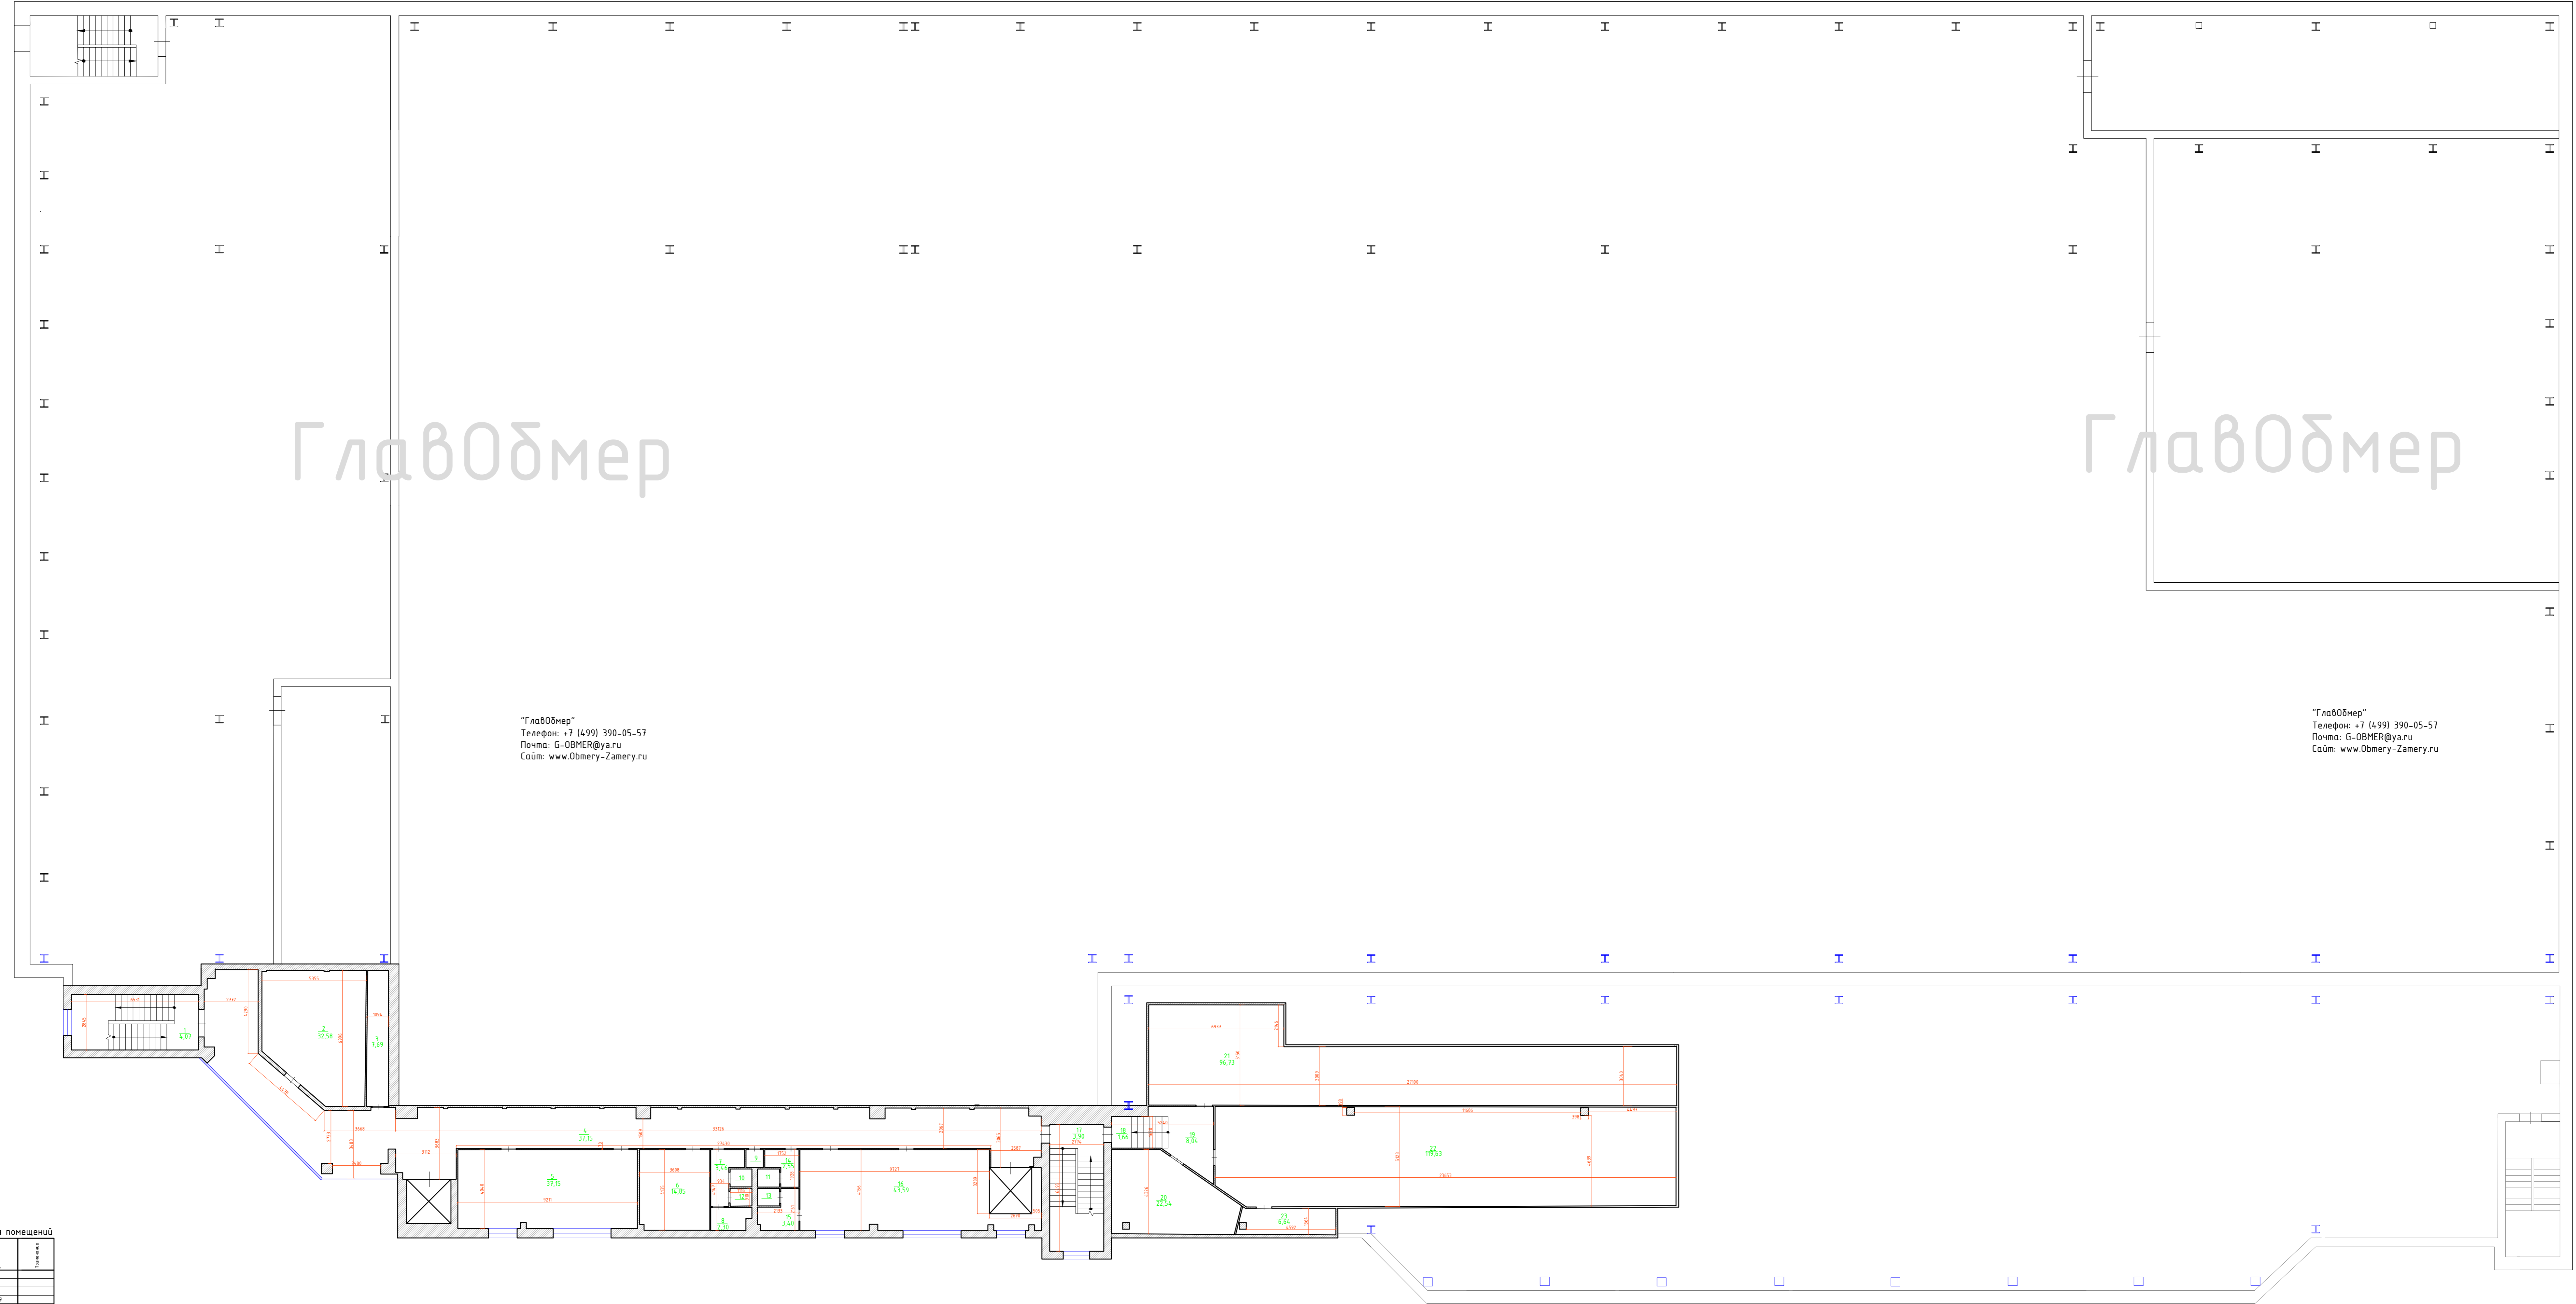

"ГлавОбмер"
Телефон: +7 (499) 390-05-57
Почта: G-OBMER@yandex.ru
Сайт: www.Obmery-Zamery.ru

"ГлавОбмер"
Телефон: +7 (499) 390-05-57
Почта: G-OBMER@yandex.ru
Сайт: www.Obmery-Zamery.ru

Экспликация помещений

№	Площадь	Объем	Назначение
1	4,27		
2	17,4		
3	1,67		
4	103,63		
5	37,5		
6	2,49		
7	3,44		
8	2,87		
9	1,95		
10	1,83		
11	1,95		
12	1,83		
13	1,81		
14	2,55		
15	3,44		
16	13,33		
17	3,52		
18	1,68		
19	8,26		
20	27,24		
21	16,75		
22	109,23		
23	6,84		
Итого	523,45		