

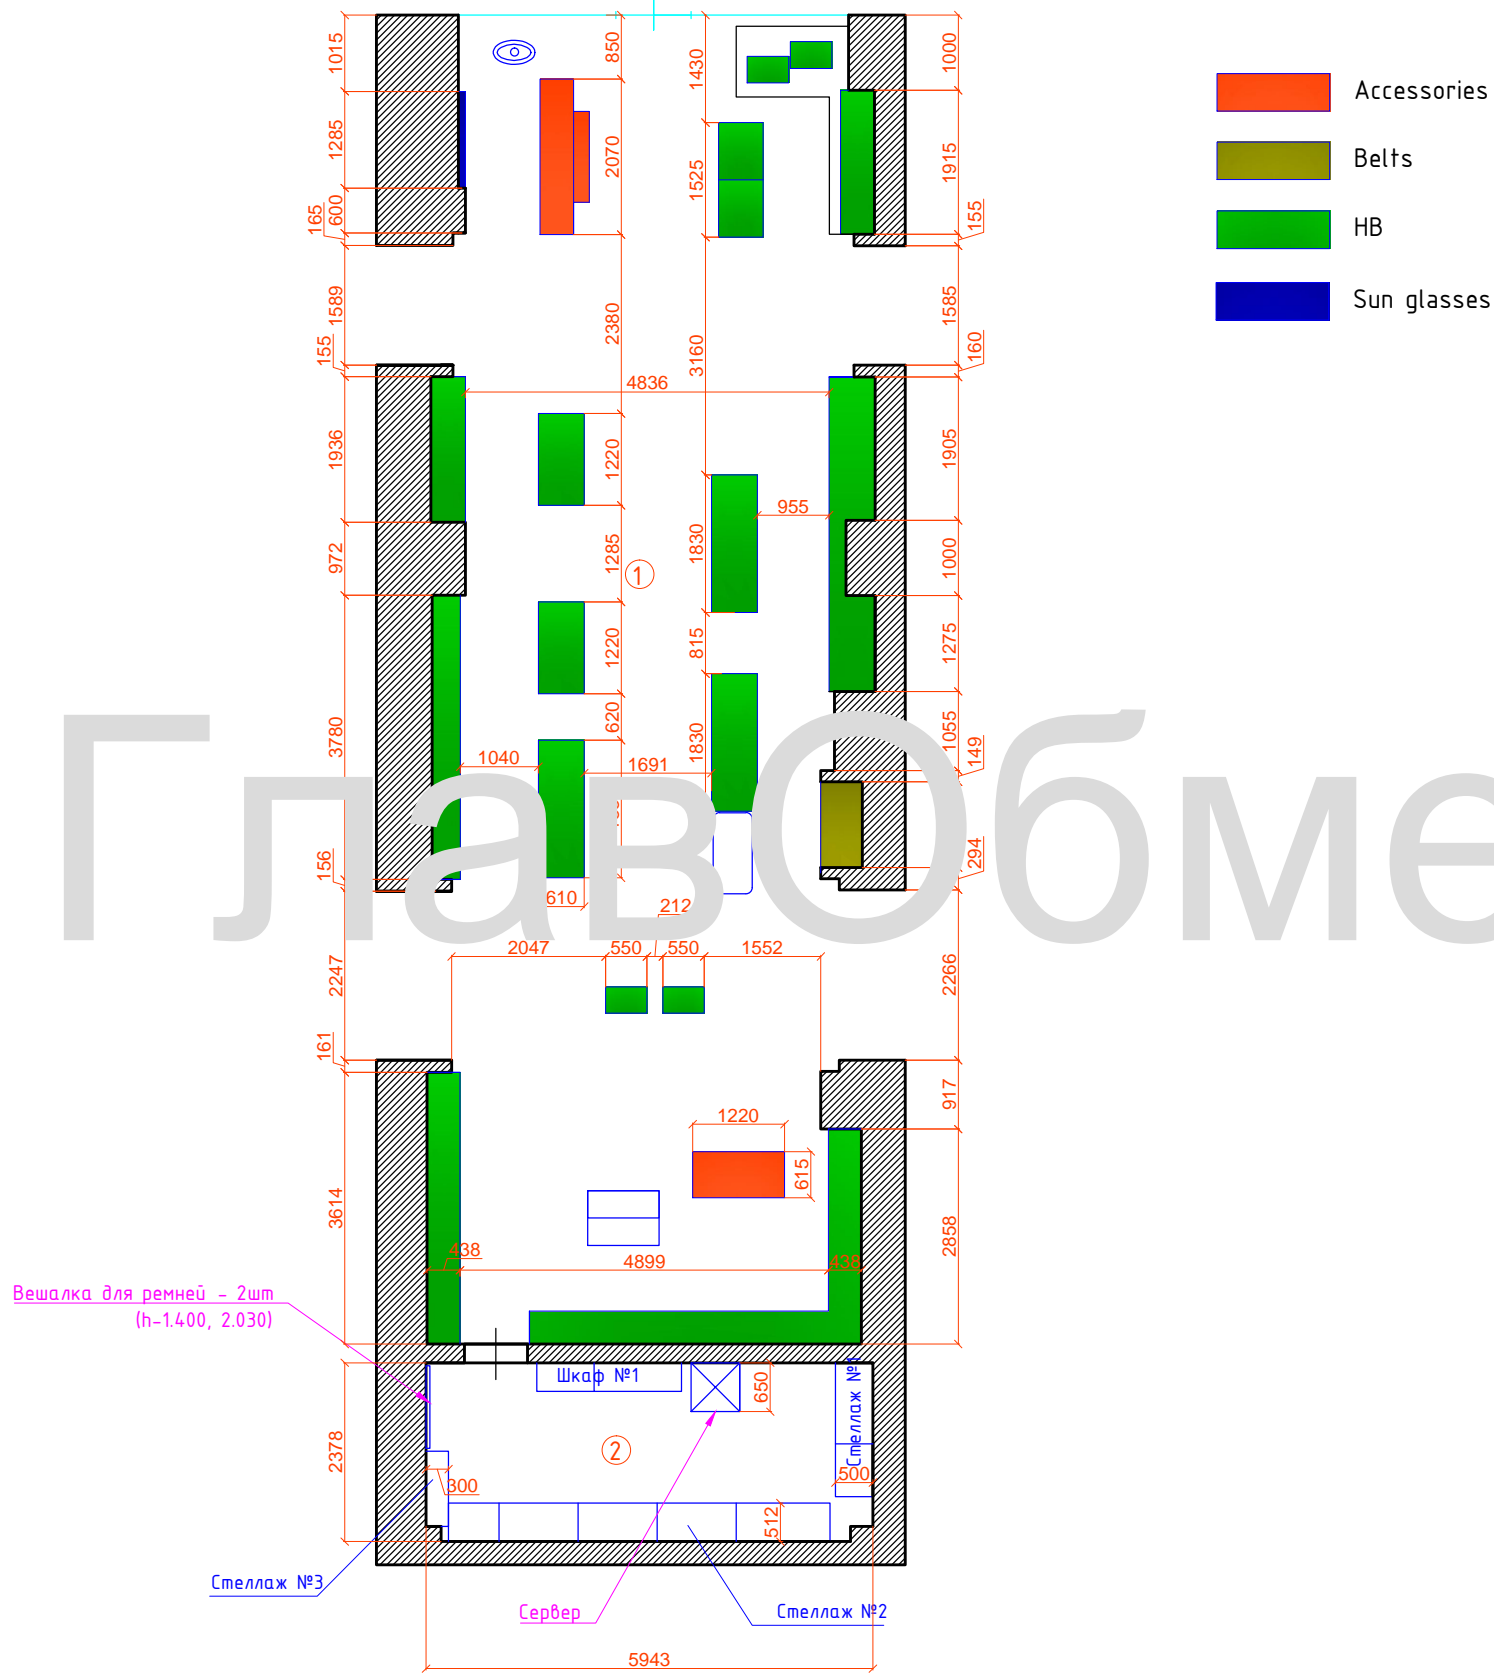
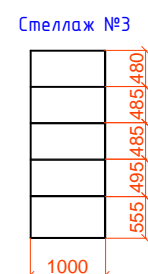
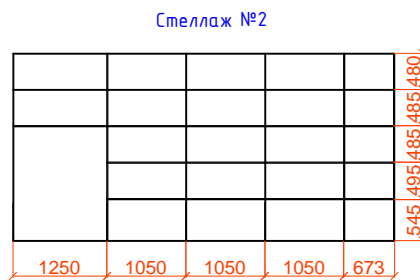


# ЦУМ Первый этаж

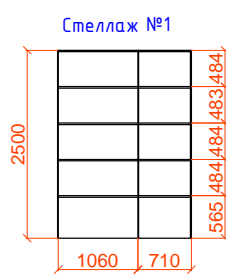

“ГлавОбмер”  
 Телефон: +7 (499) 390-05-57  
 Почта: G-OBMER@ya.ru  
 Сайт: www.Obmery-Zamery.ru

## Складское оборудование 1-го этажа

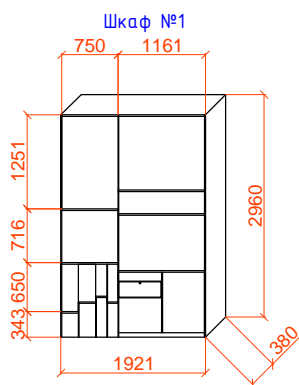

### Экспликация помещений

Номер помещения	Площадь помещения в кв.метрах	Примечание
1	96,39	
2	14,03	
Общая	110,42	