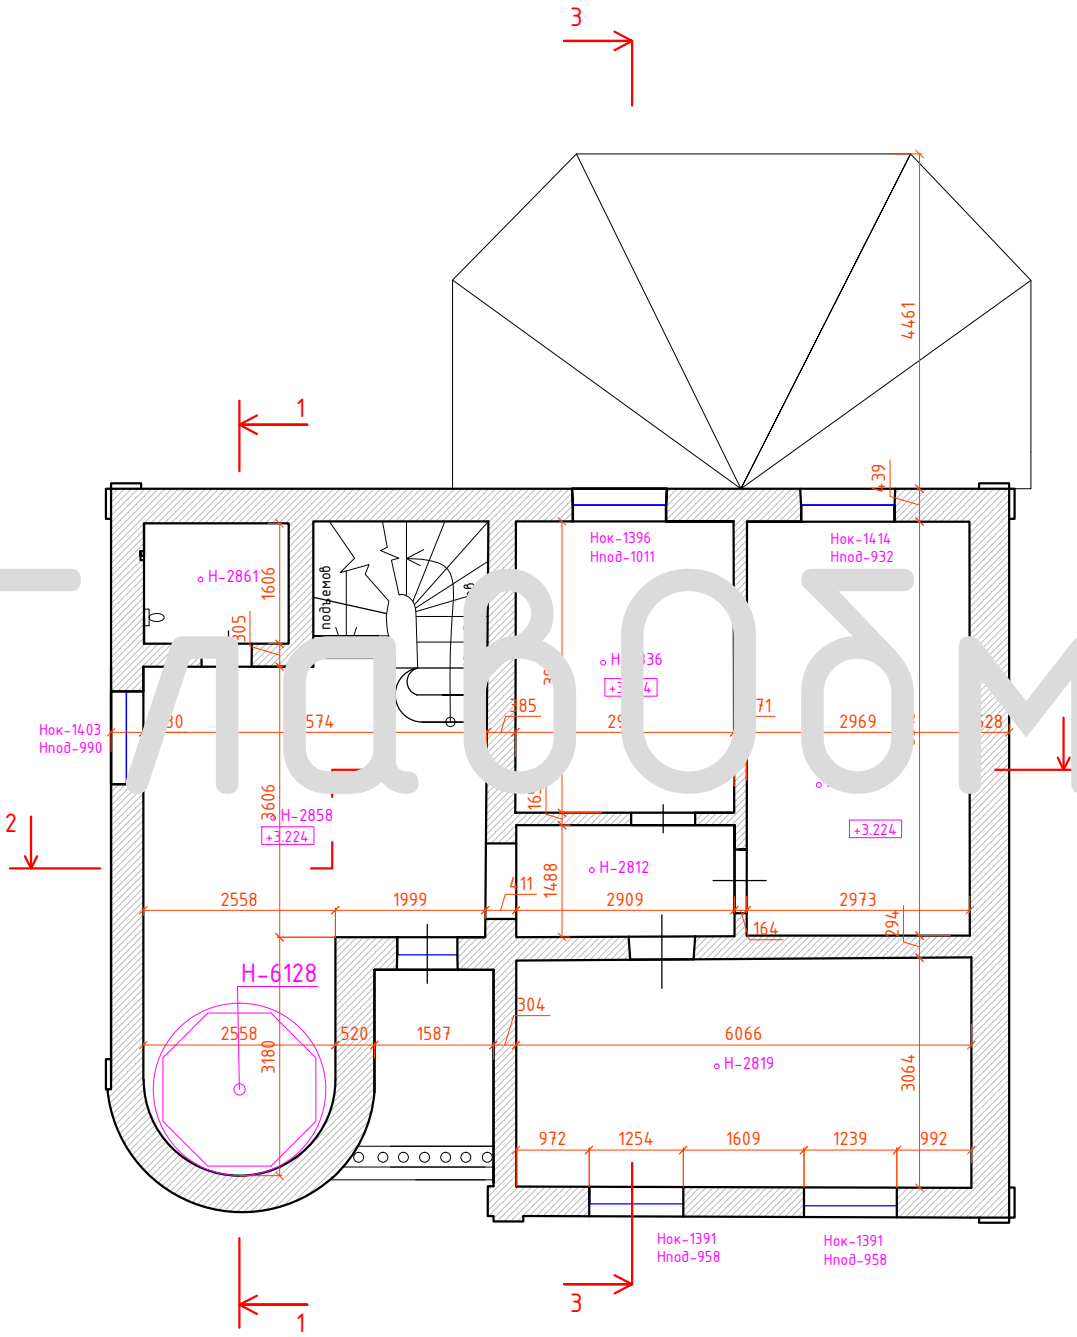

ГлавОбмер

"ГлавОбмер"
Телефон: +7 (499) 390-05-57
Почта: G-OBMER@ya.ru
Сайт: www.Obmery-Zamery.ru

Изм.	Кол.уч.	Лист	№док.	Подпись	Дата			
ГИП						Стадия	Лист	Листов
Разраб.								
Проверил								
						План 2 этажа		
Н.контр.								