Экспликация помещений

Номер помещения	Площадь помещения фактическая, м²	Примечание
1	54,23	
2	84,87	
3	18,53	
4	26,86	
5	14,86	
6	47,87	
7	1,56	
8	1,51	
Общая	250,31	

Оборудование: дальномер Leica disto x310

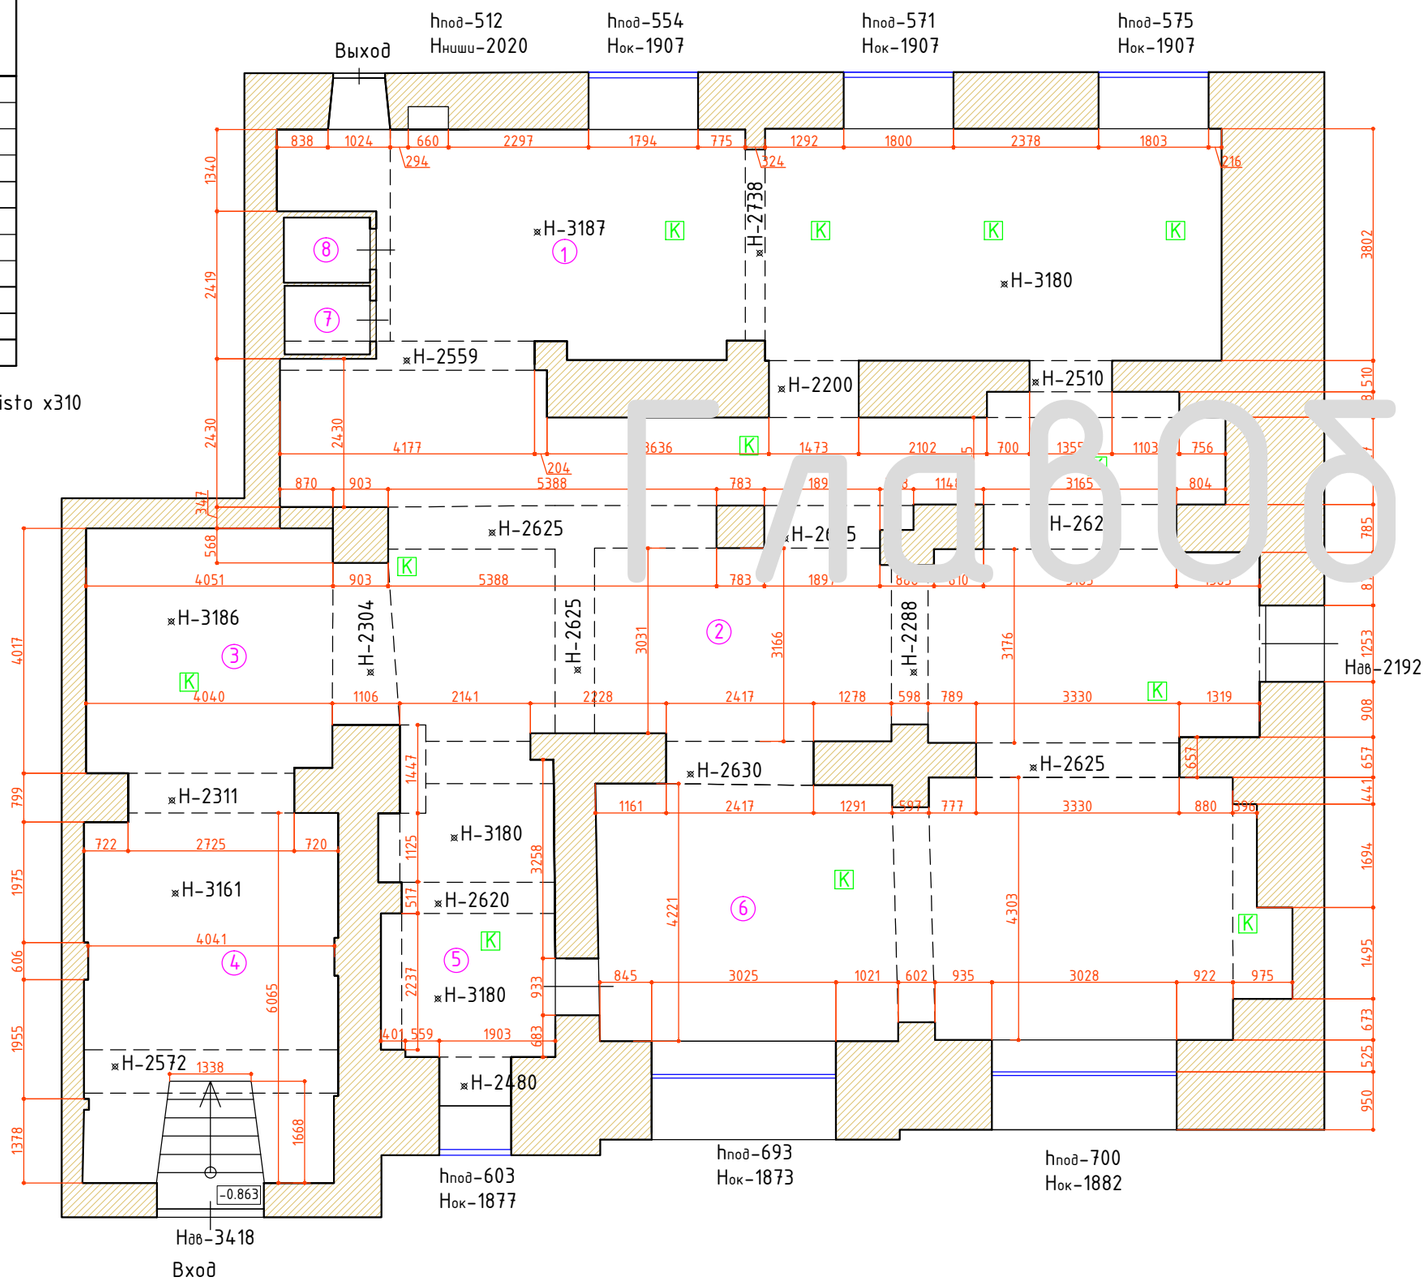

ГлавОбмер

"ГлавОбмер"
Телефон: +7 (499) 390-05-57
Почта: G-OBMER@ya.ru
Сайт: www.Obmery-Zamery.ru